


Département de la Gironde

Commune de ...

Lieu - dit : " ... "

Propriété de ...

PLAN D'INTERIEUR DU
BATIMENT " CLASSES "

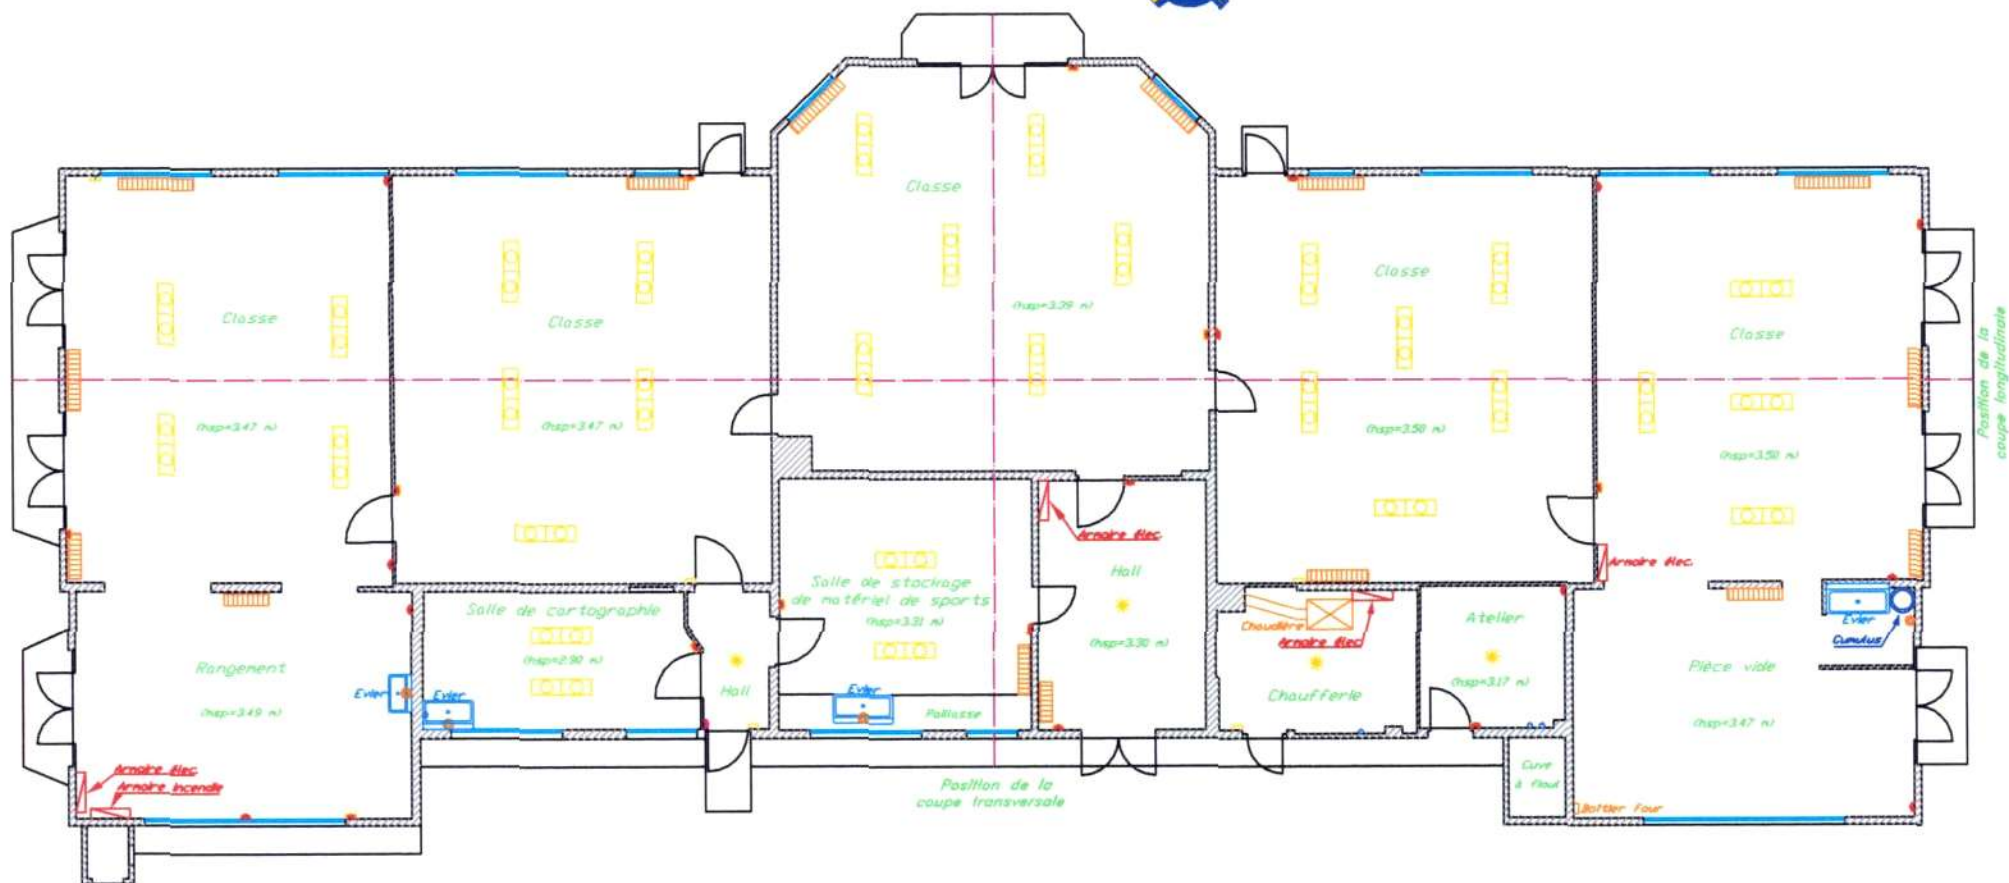

Echelle : 1/...

PLAN ORIGINAL

Toute copie partielle ou totale, doit recevoir le cachet bleu du Cabinet pour conserver sa valeur juridique d'origine.

Réf. : ...-...-LM-Le 08 mars 2002

— LEGENDE —

- | | |
|------------------------------------|----------------------|
| — Interrupteur | — Radiateur |
| — Interrupteur et prise électrique | — Sante Eau-vannes |
| — Prise électrique | — Sable sou |
| — Prise Mécanique | — Nivea suspendu |
| — Nerve | — Lumière au plafond |



Joël CONFOULAN
Géomètre-Expert D.P.L.G.
18, avenue de BORDEAUX
33510 ANDERNOS-LES-BAINS
Tél:05.56.26.11.40, Fax:05.56.82.50.43
Email : Joël.CONFOULAN@wanadoo.fr