


Commune de ...

Lieu - dit : " ... "

Propriété de ...

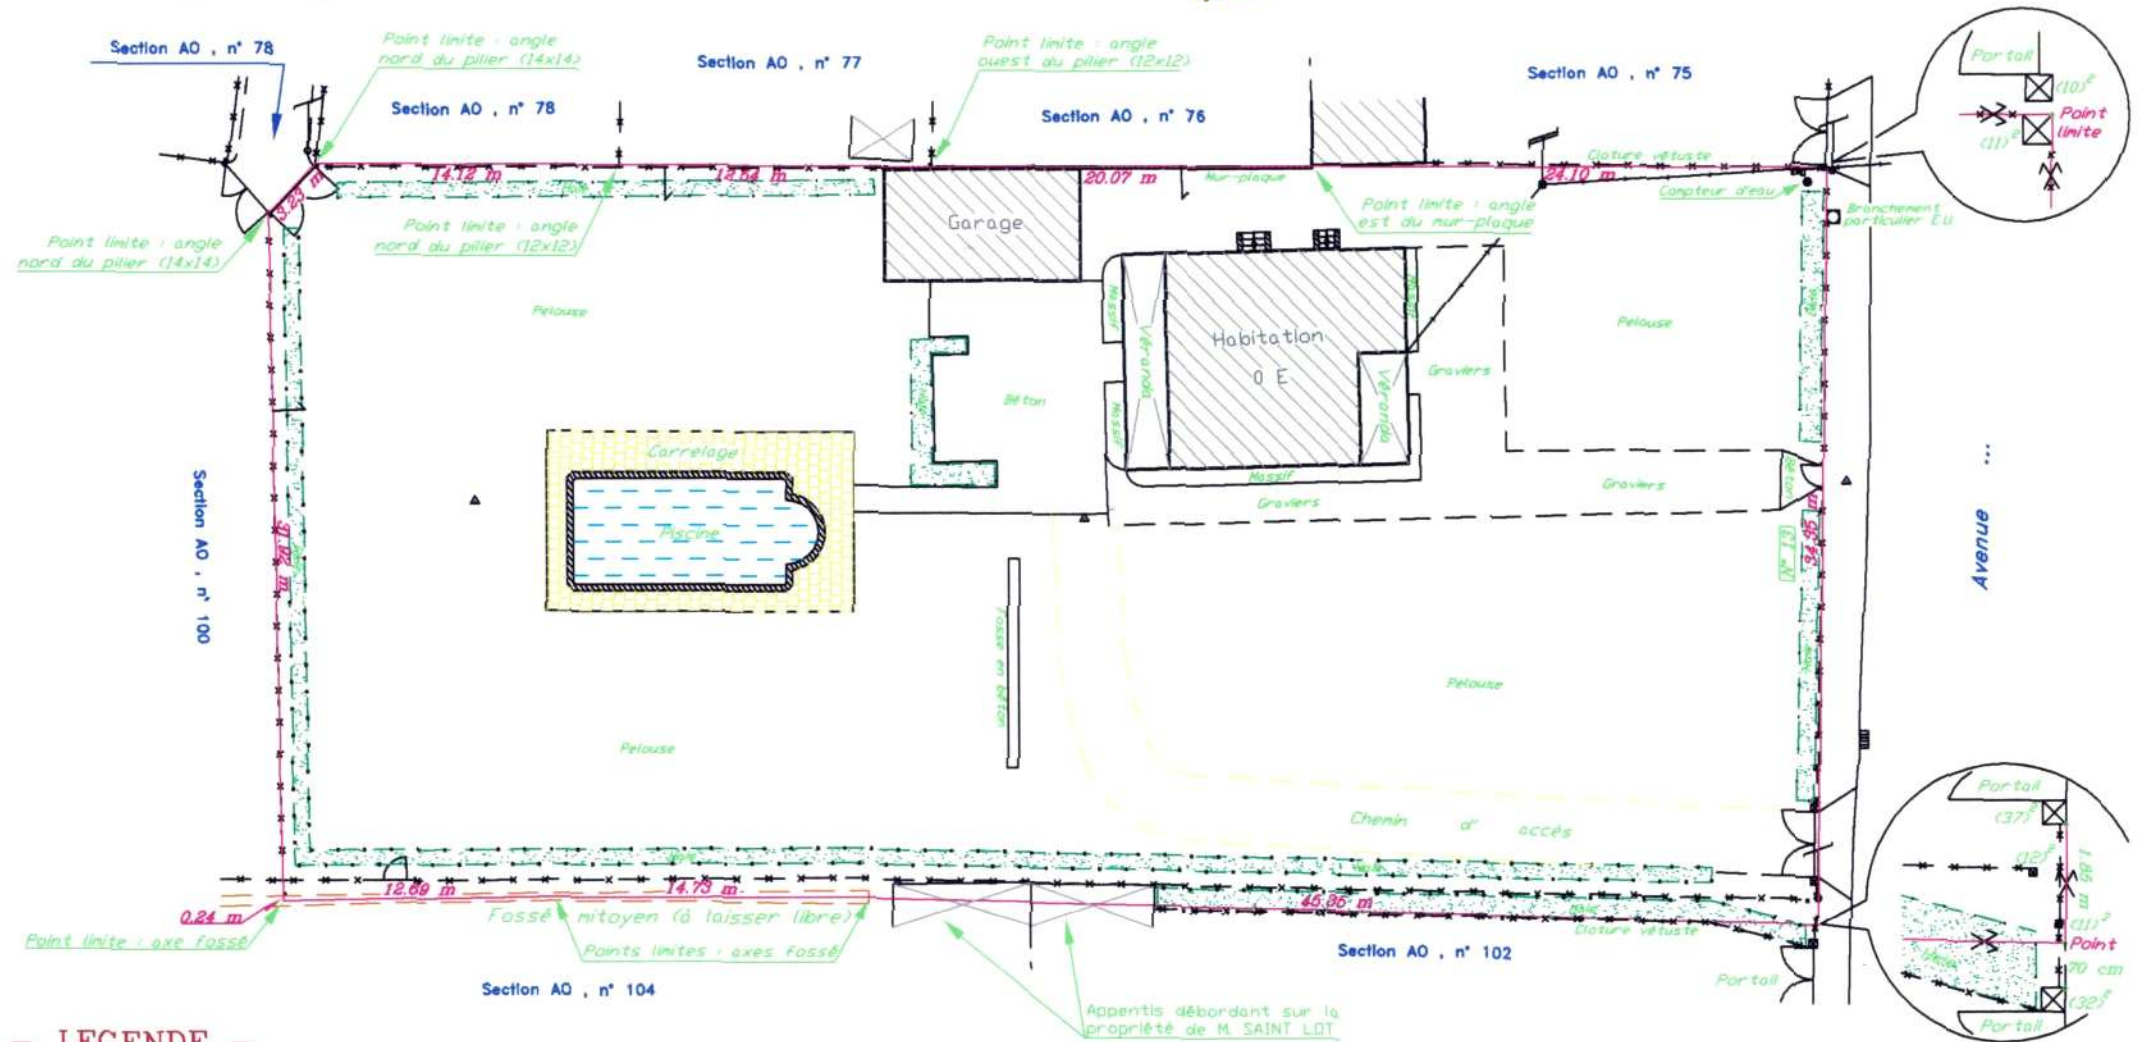

- LEGENDE -

Périimètre de la propriété
 Superficie arpentée = 2509 m²
 Cadastre : Section AO , n° 101
 Contenance cadastrale = 24 a 01 ca

NOTA : - Plan dressé suivant l'état apparent des lieux et dont les limites sont en cours d'approbation par les propriétaires riverains .
 - La limite sud-ouest a été rétablie à l'aide des archives du cabinet (17.50 m de façade pour la propriété BRIZARD) .

005 1898 LM Terrain LM-CC Calque C1211 Le 23 mars 2000