


Commune de ...

Lieu - dit : " ... "

Propriété de ...

PLAN DE PROPRIÉTÉ

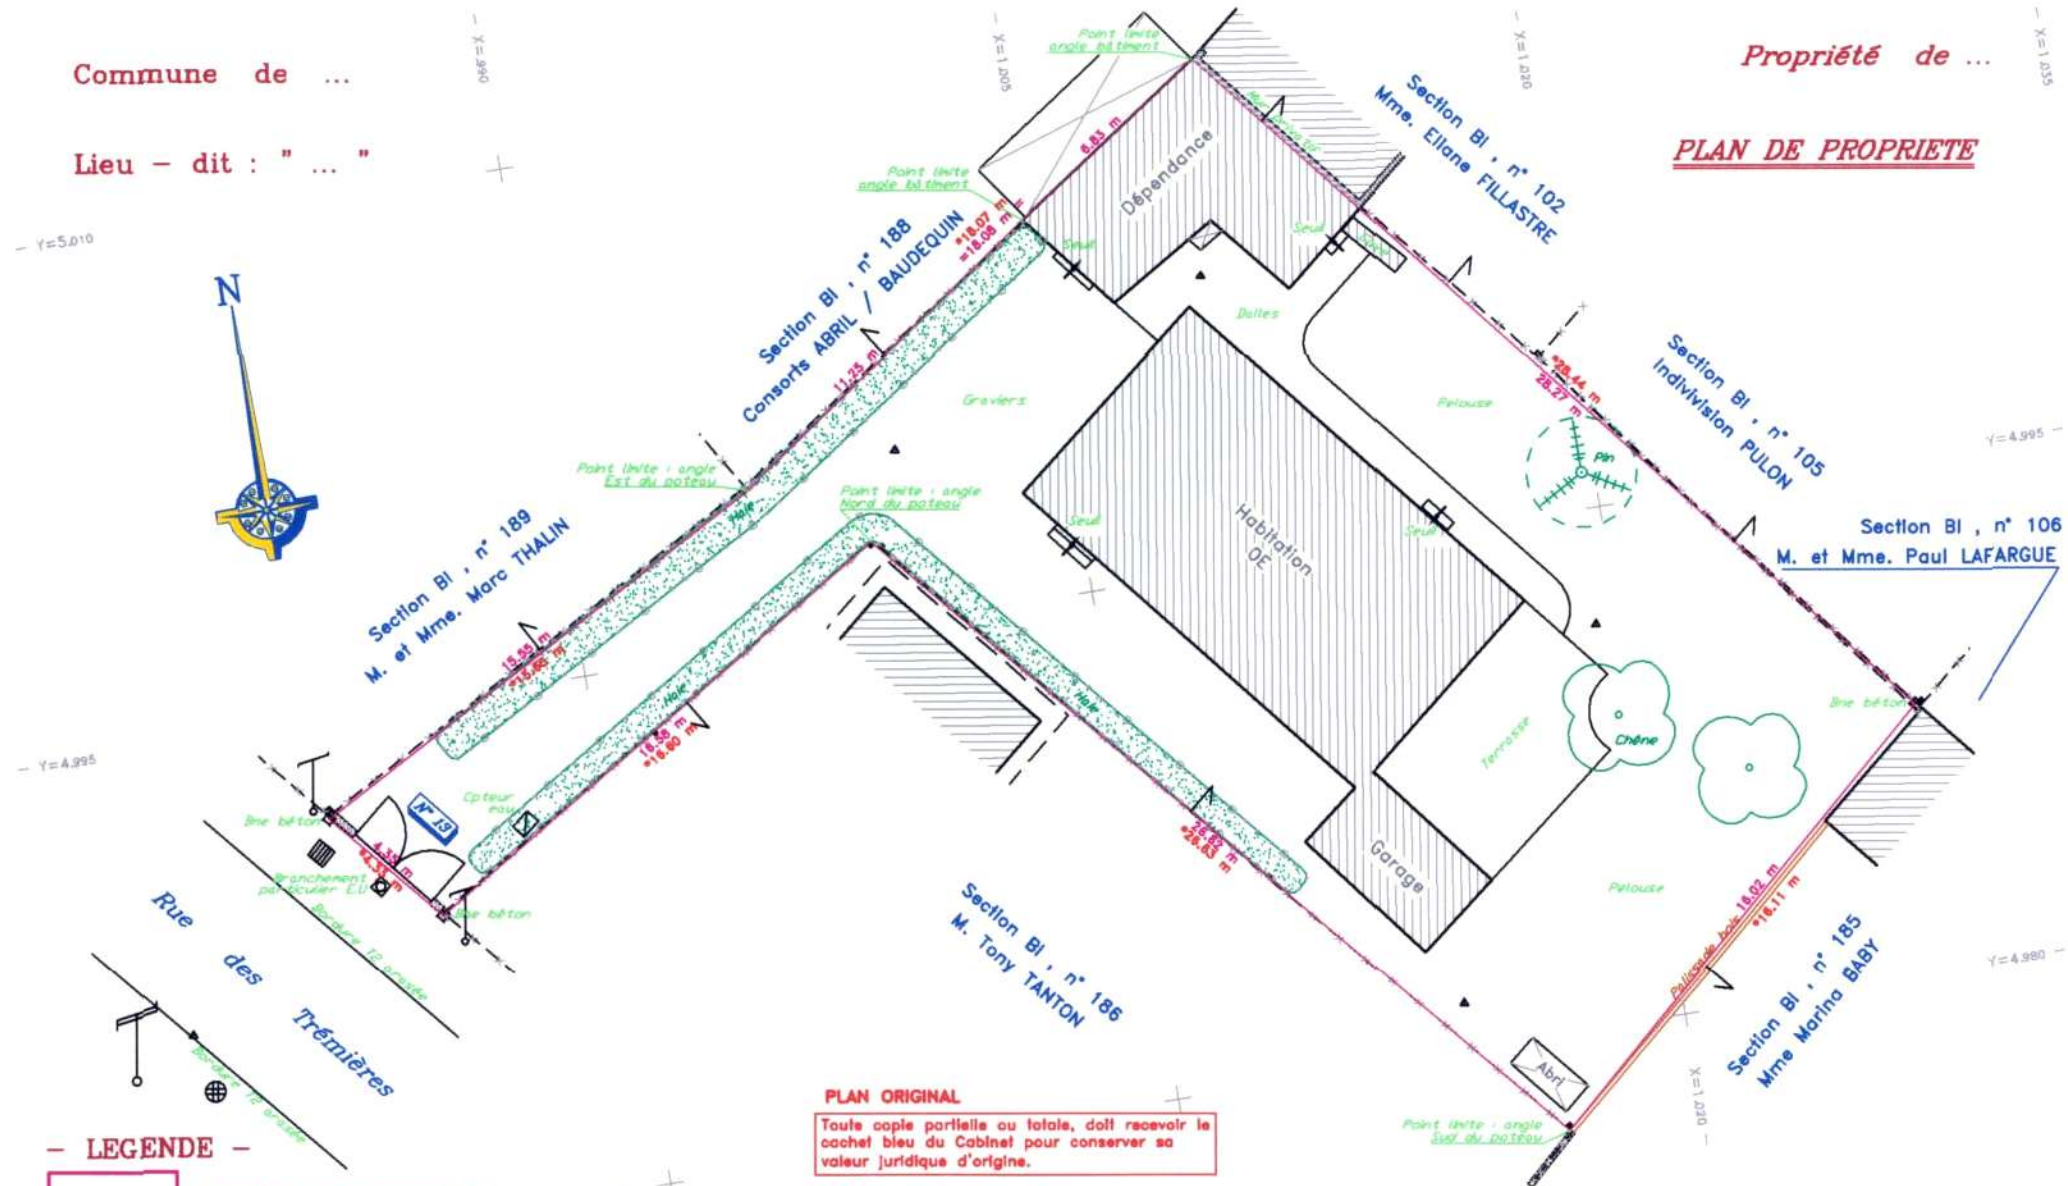

LEGENDE

Périmètre de la propriété

Superficie arpentée = 546 m²
 Cadastre : Section BI , n° 187
 Contenance cadastrale = 5 a 48 ca

SP Terrain GLG-SP Le 29 mars 2005

PLAN ORIGINAL

Toute copie partielle ou totale, doit recevoir le cachet bleu du Cabinet pour conserver sa valeur juridique d'origine.

*4.33 m : cotes selon archives.

NOTA : Plan dressé suivant l'état apparent des lieux et en cours d'approbation par les propriétaires riverains.

Nota(bis) : Système de coordonnées et nivellement indépendant.