


Commune de ...

Lieu - dit : " ... "

Propriété de ...
PLAN TOPOGRAPHIQUE

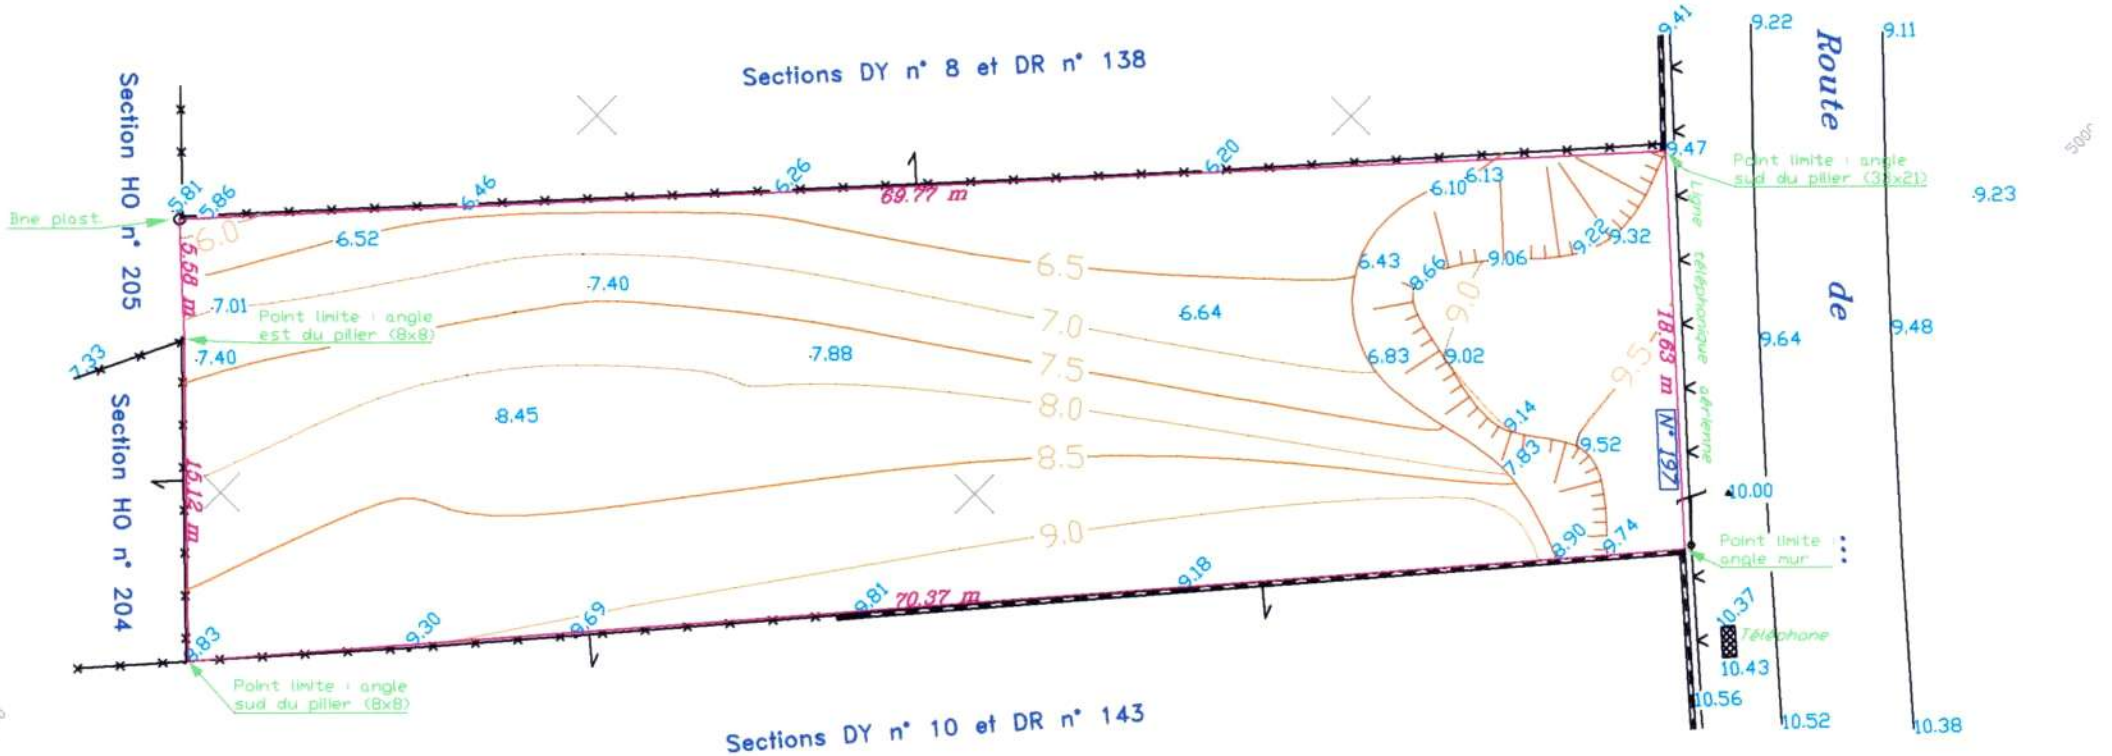

- LEGENDE -

Périmètre de la propriété
 Superficie arpentée = 1375 m²
 Cadastre : Sections DR n° 137 et DY n° 9
 Contenance cadastrale = 13 a 36 ca

236 1321 LM Terrain GC-CC Terrain C1208 Le 13 mars 2000

NOTA : - Système de coordonnées indépendant .
 - Nivellement indépendant .
 - Plan dressé suivant l'état apparent des lieux et n'ayant pas fait l'objet d'une délimitation contradictoire .